


POHLED JIHOVÝCHODNÍ
VARIANTA D

+7.530

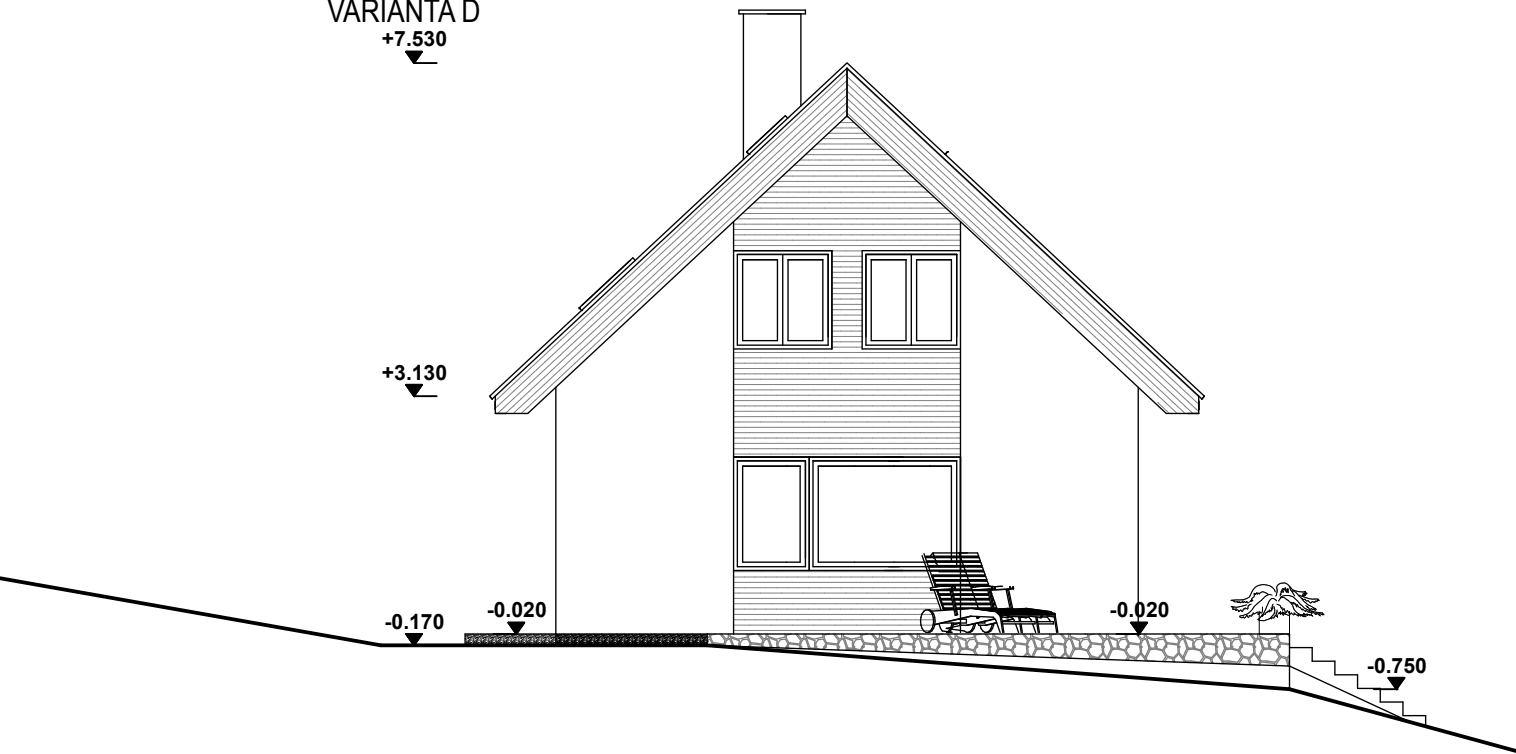

POHLED SEVEROVÝCHODNÍ
VARIANTA D

+7.530



+3.130

