


Rybí farma + Keprtův mlýn - Kunvald

Konzultace 15.5.2016

Ing. arch. Adéla Medunová




Beprtiw mlyn
NADHUED JIŽNĚ

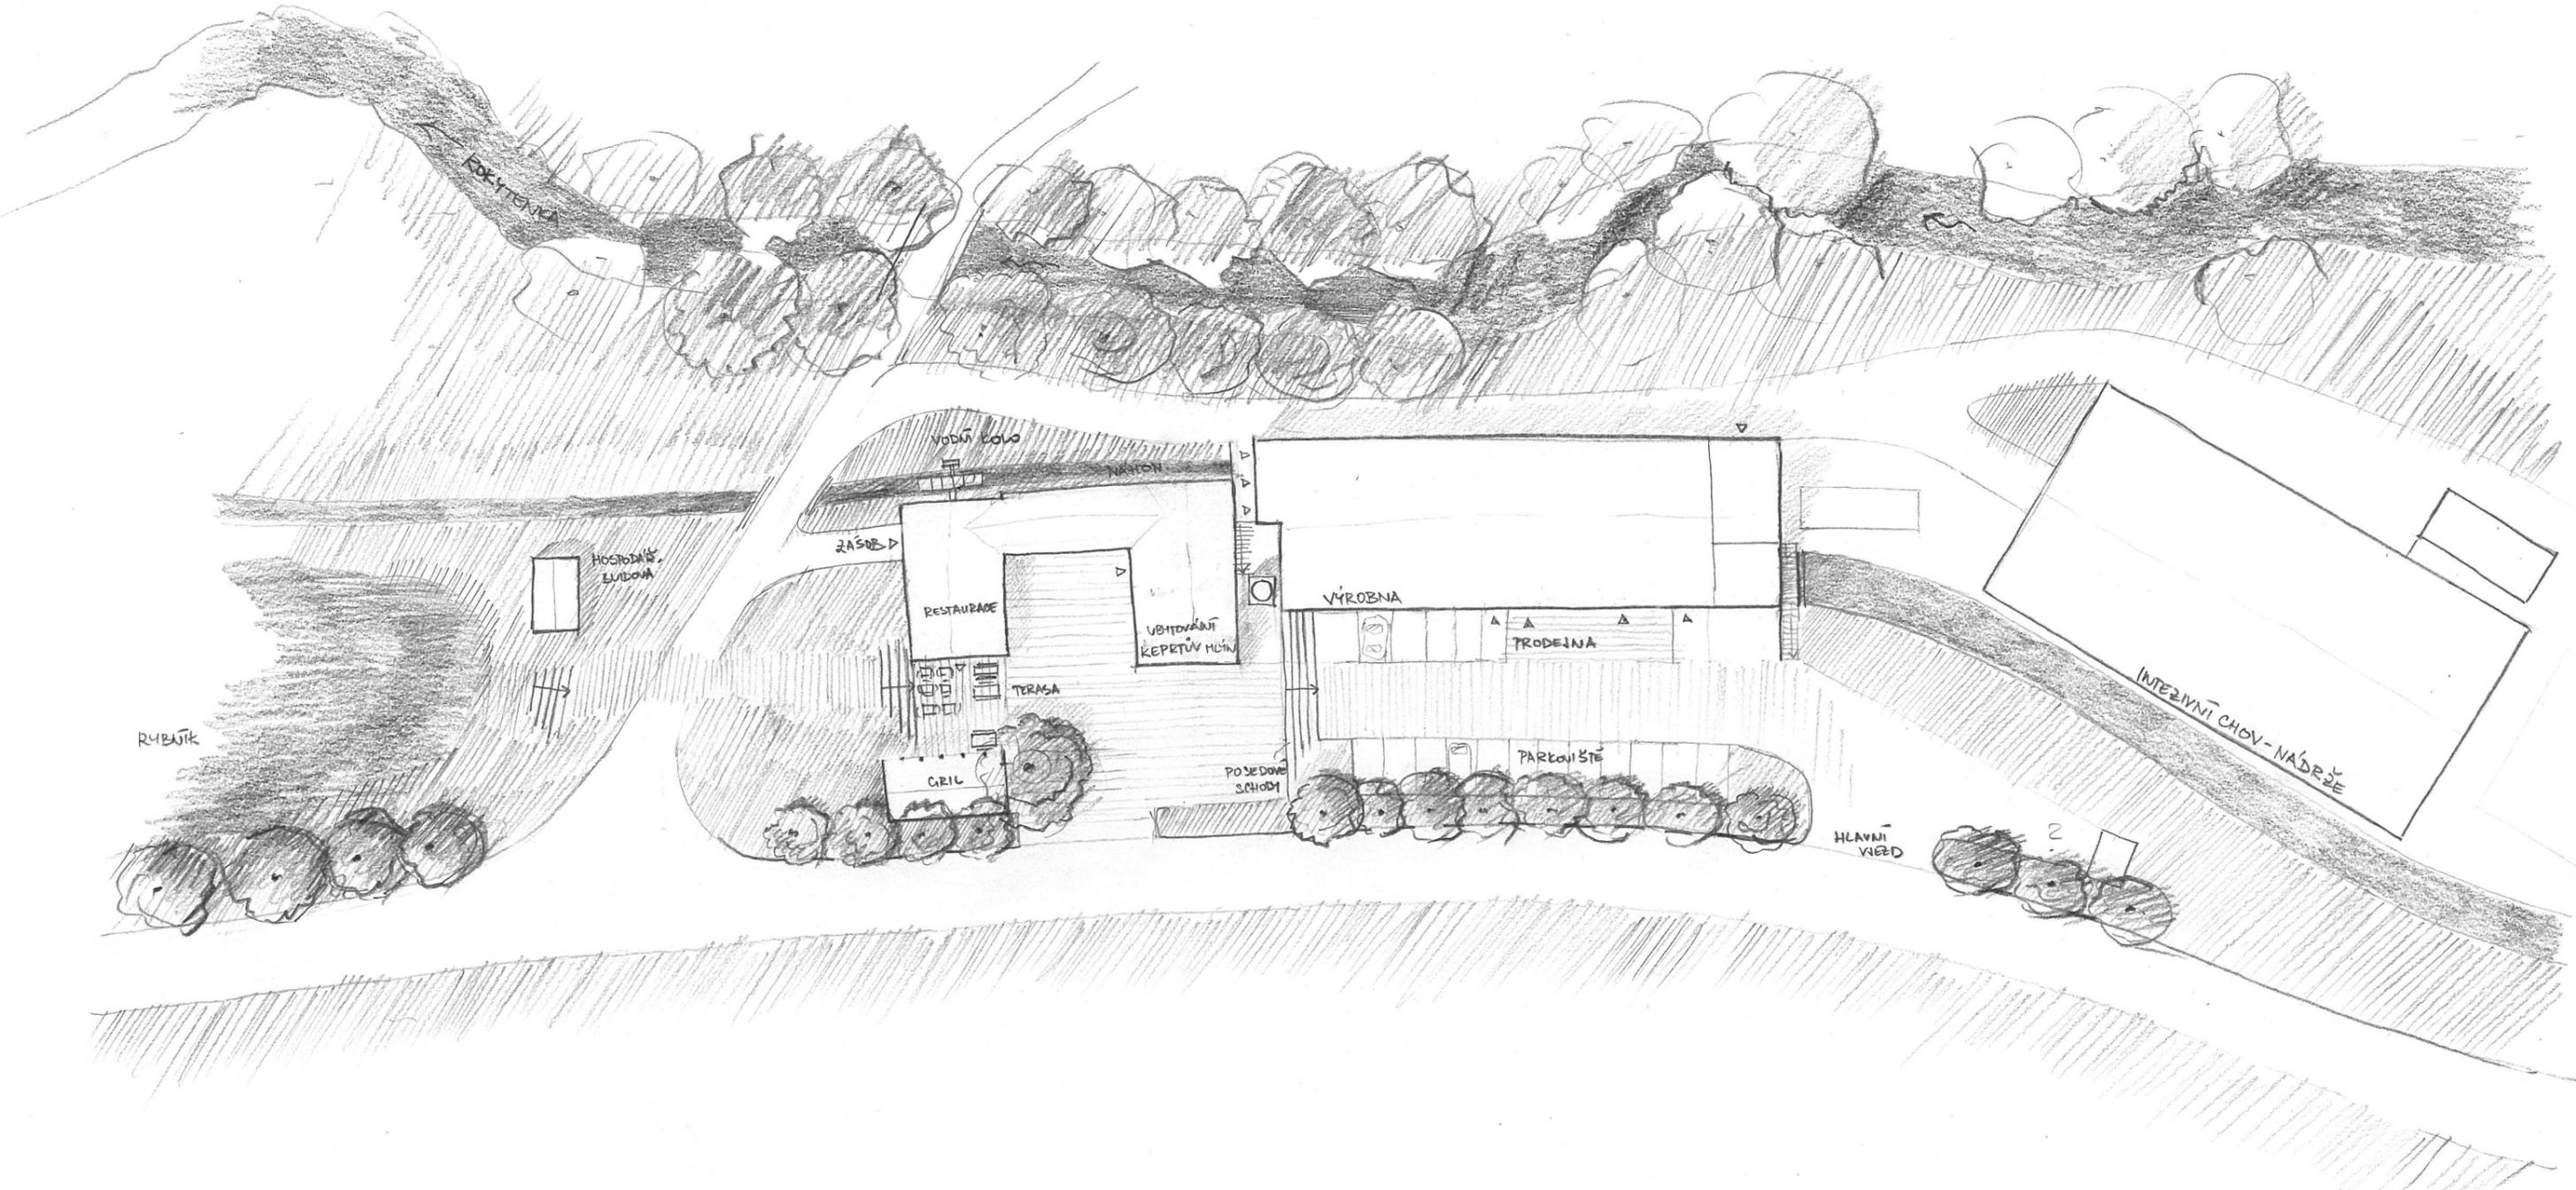


NOVÝ STAV - SITUACE
m 1:500





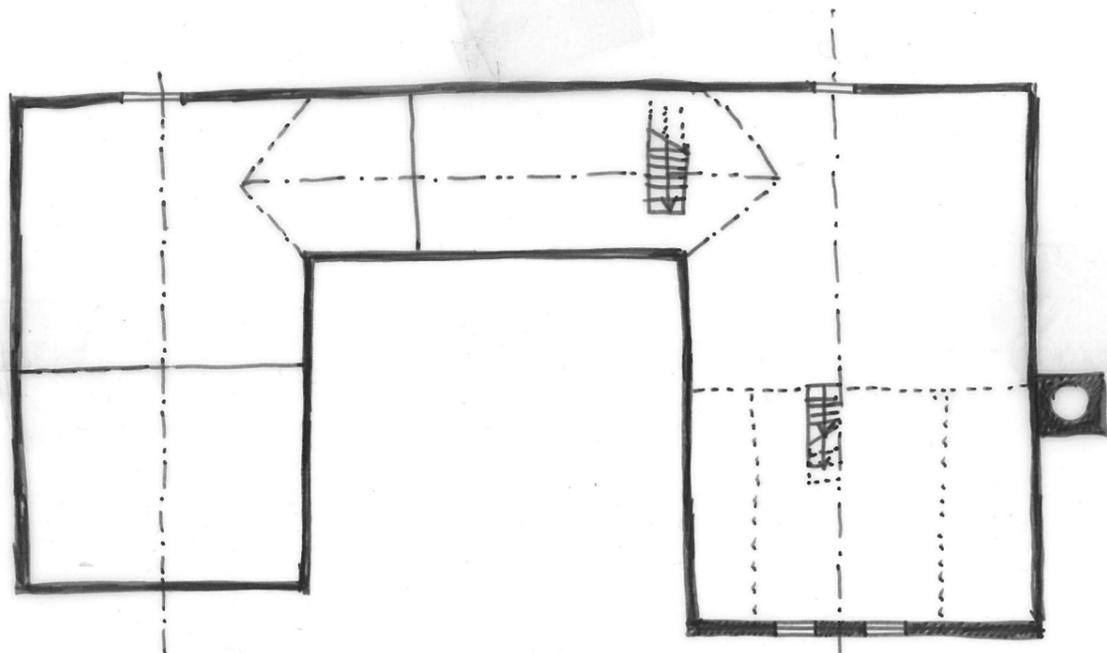

PŮDORYS 2NP

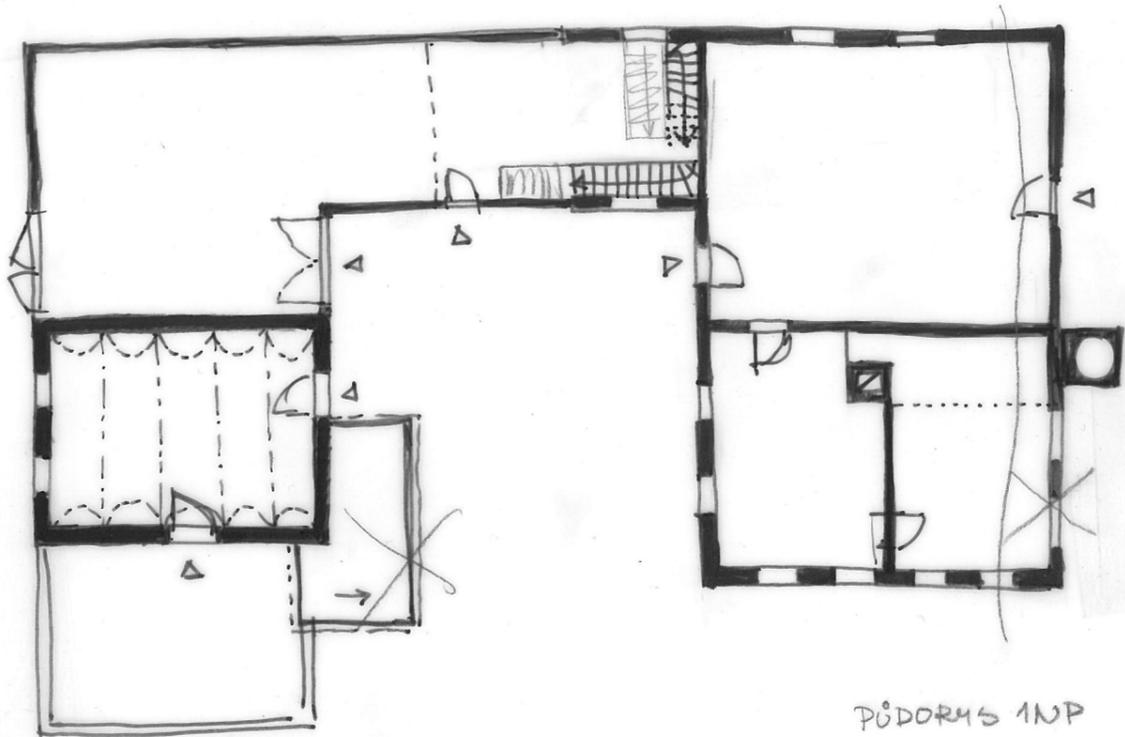


PŮDORYS 1NP

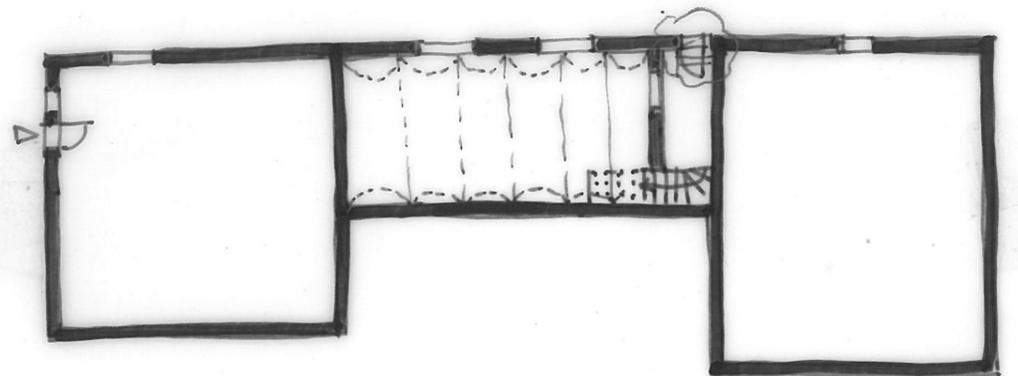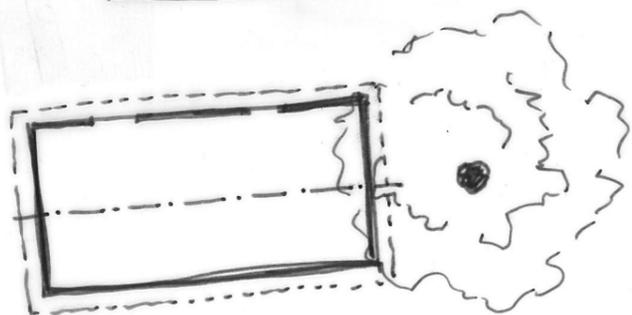


PŮDORYS 1PP

STAVANÍČÍ STAV - PŮDORYSY
M 1:200




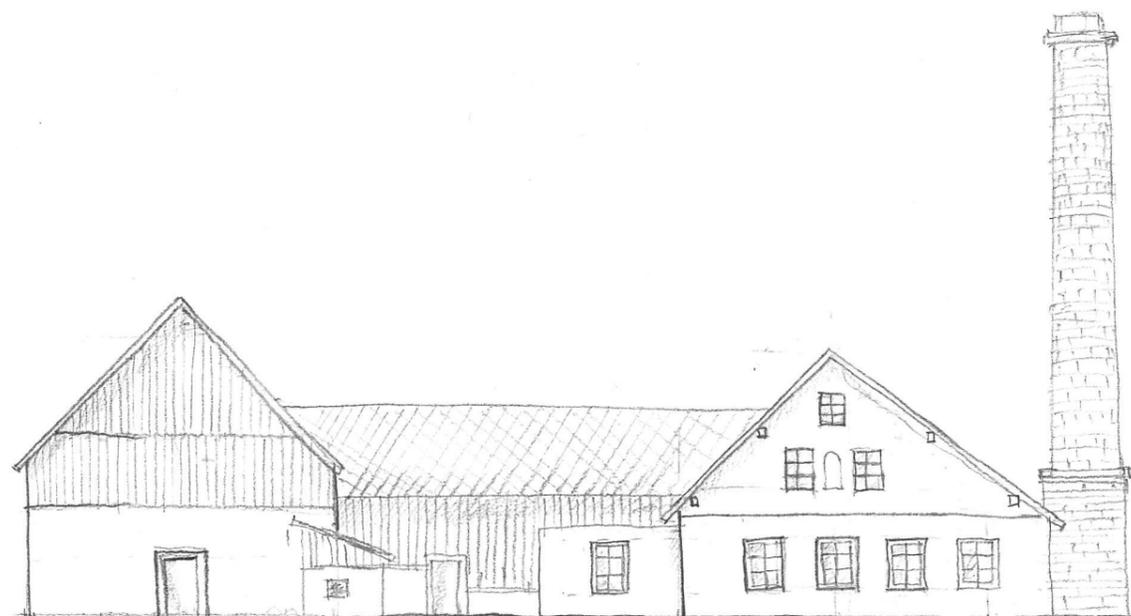


STAVAJÍCÍ STAV - POHLED JIHOVÝCHODNÍ

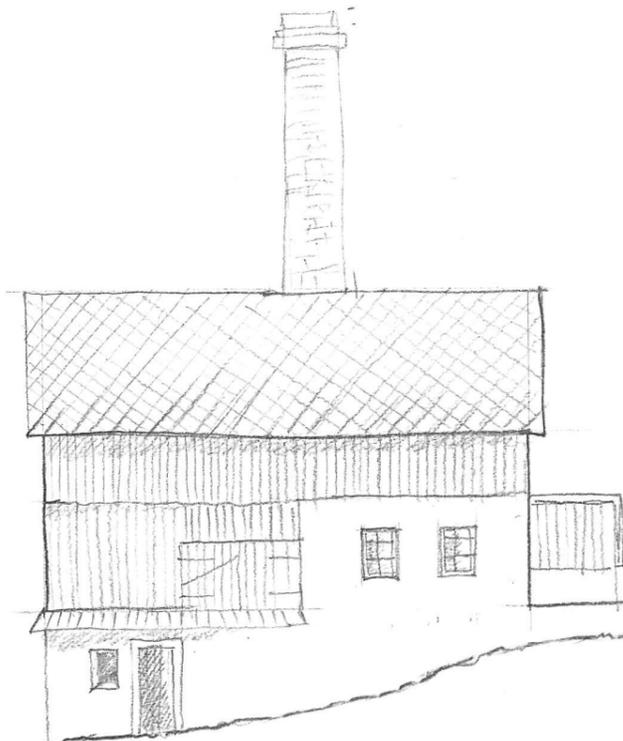


STAVAJÍCÍ STAV - POHLED JIHOZÁPADNÍ

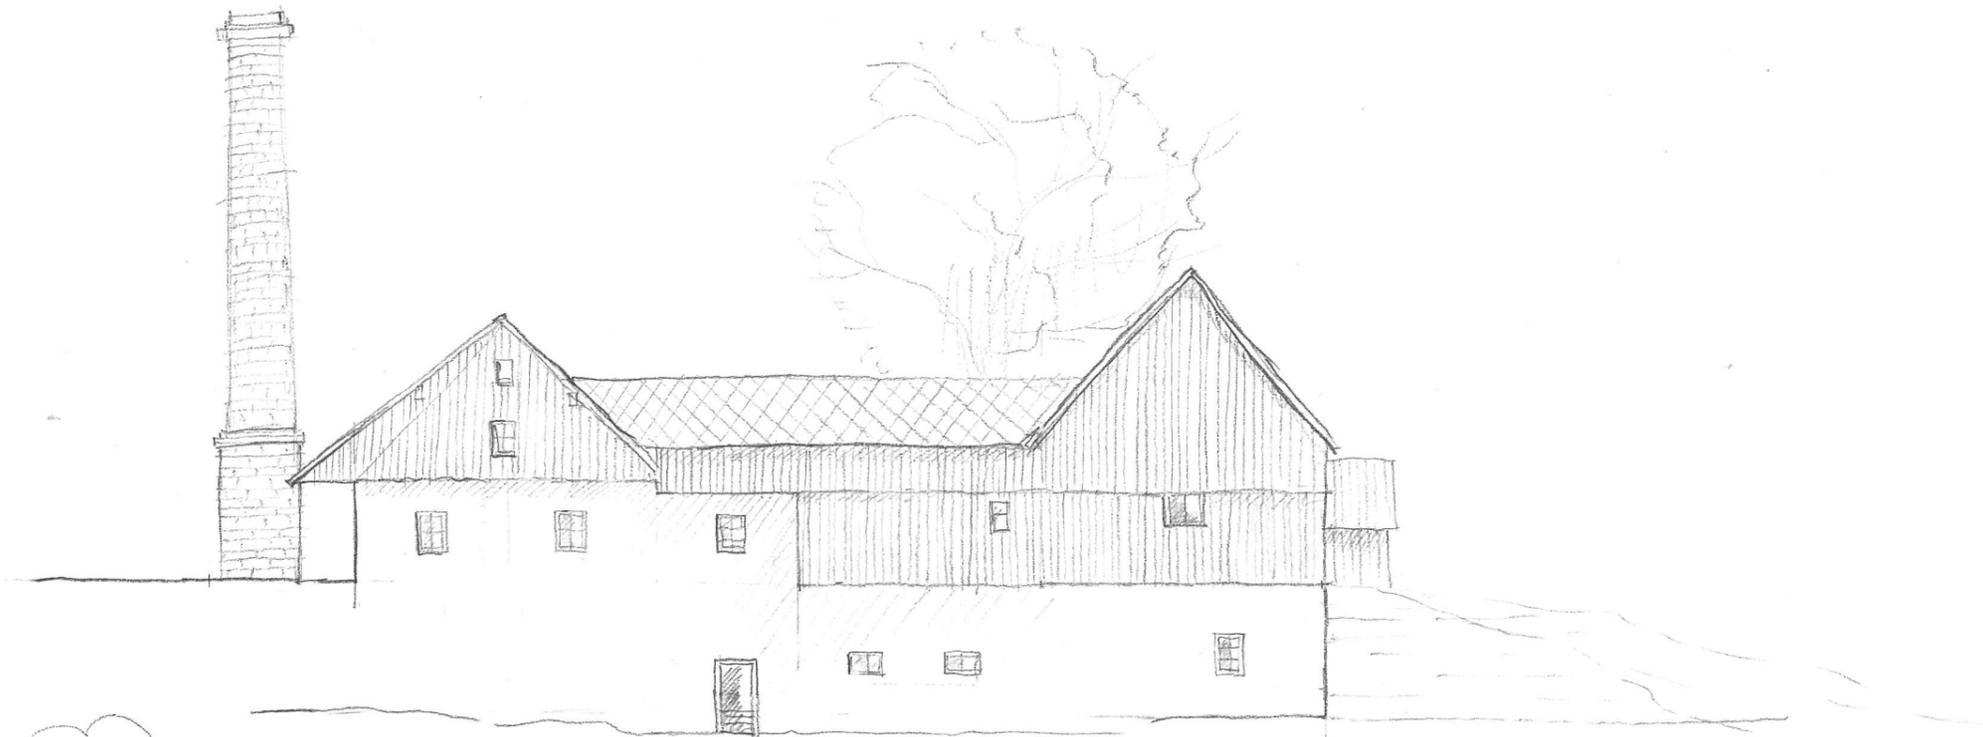

STÁVAJÍCÍ STAV - POHLED SEVEROZÁPADNÍ
m 1:200

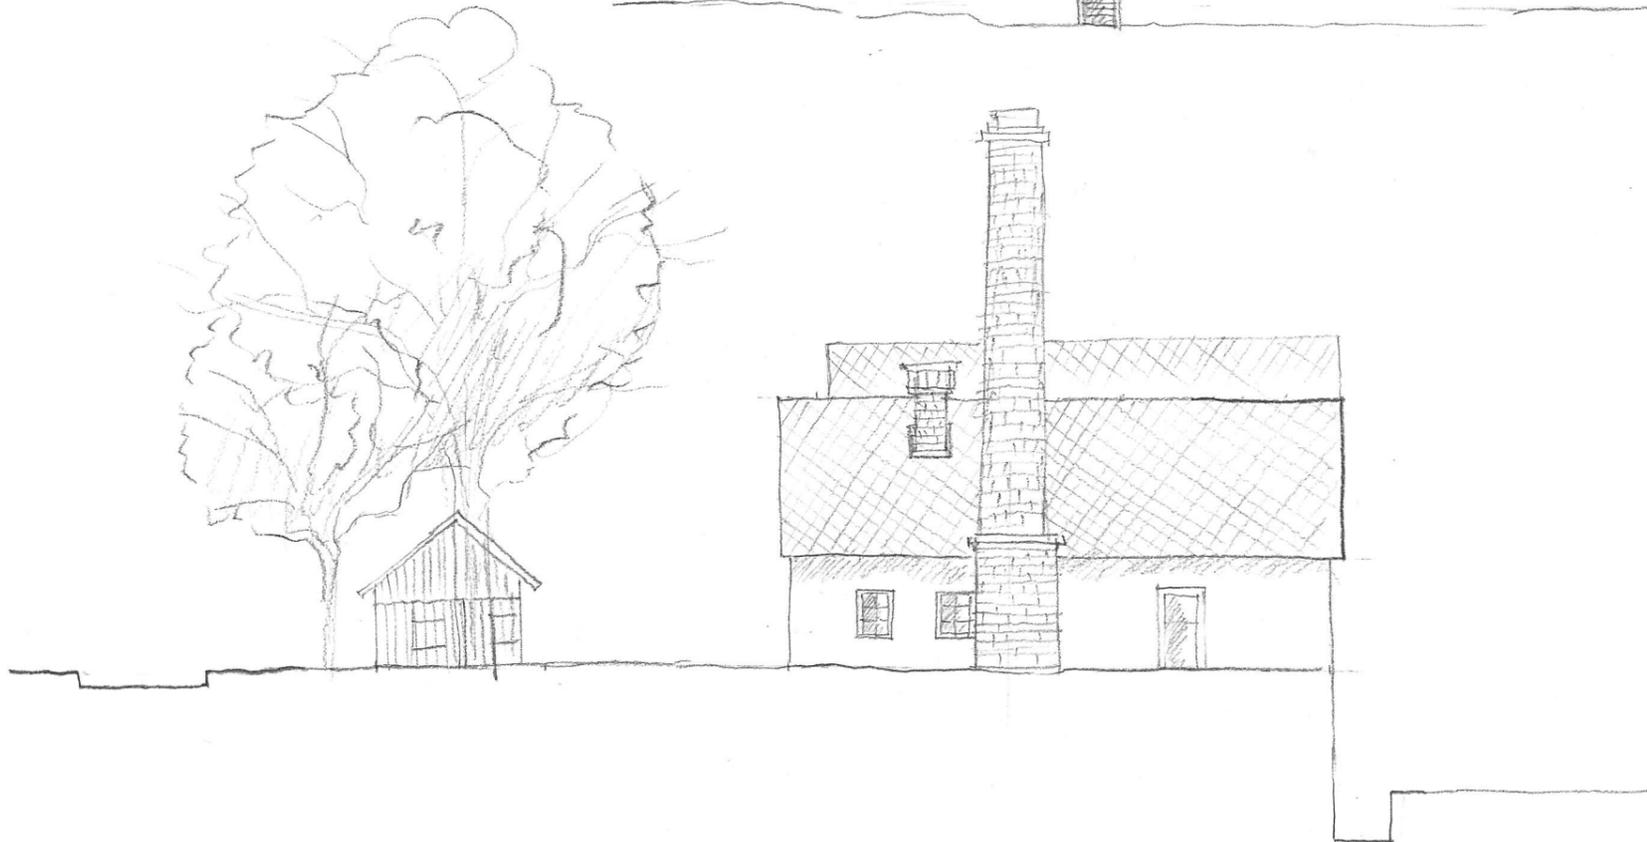


STÁVAJÍCÍ STAV - POHLED SEVEROVÝCHODNÍ
m 1:200

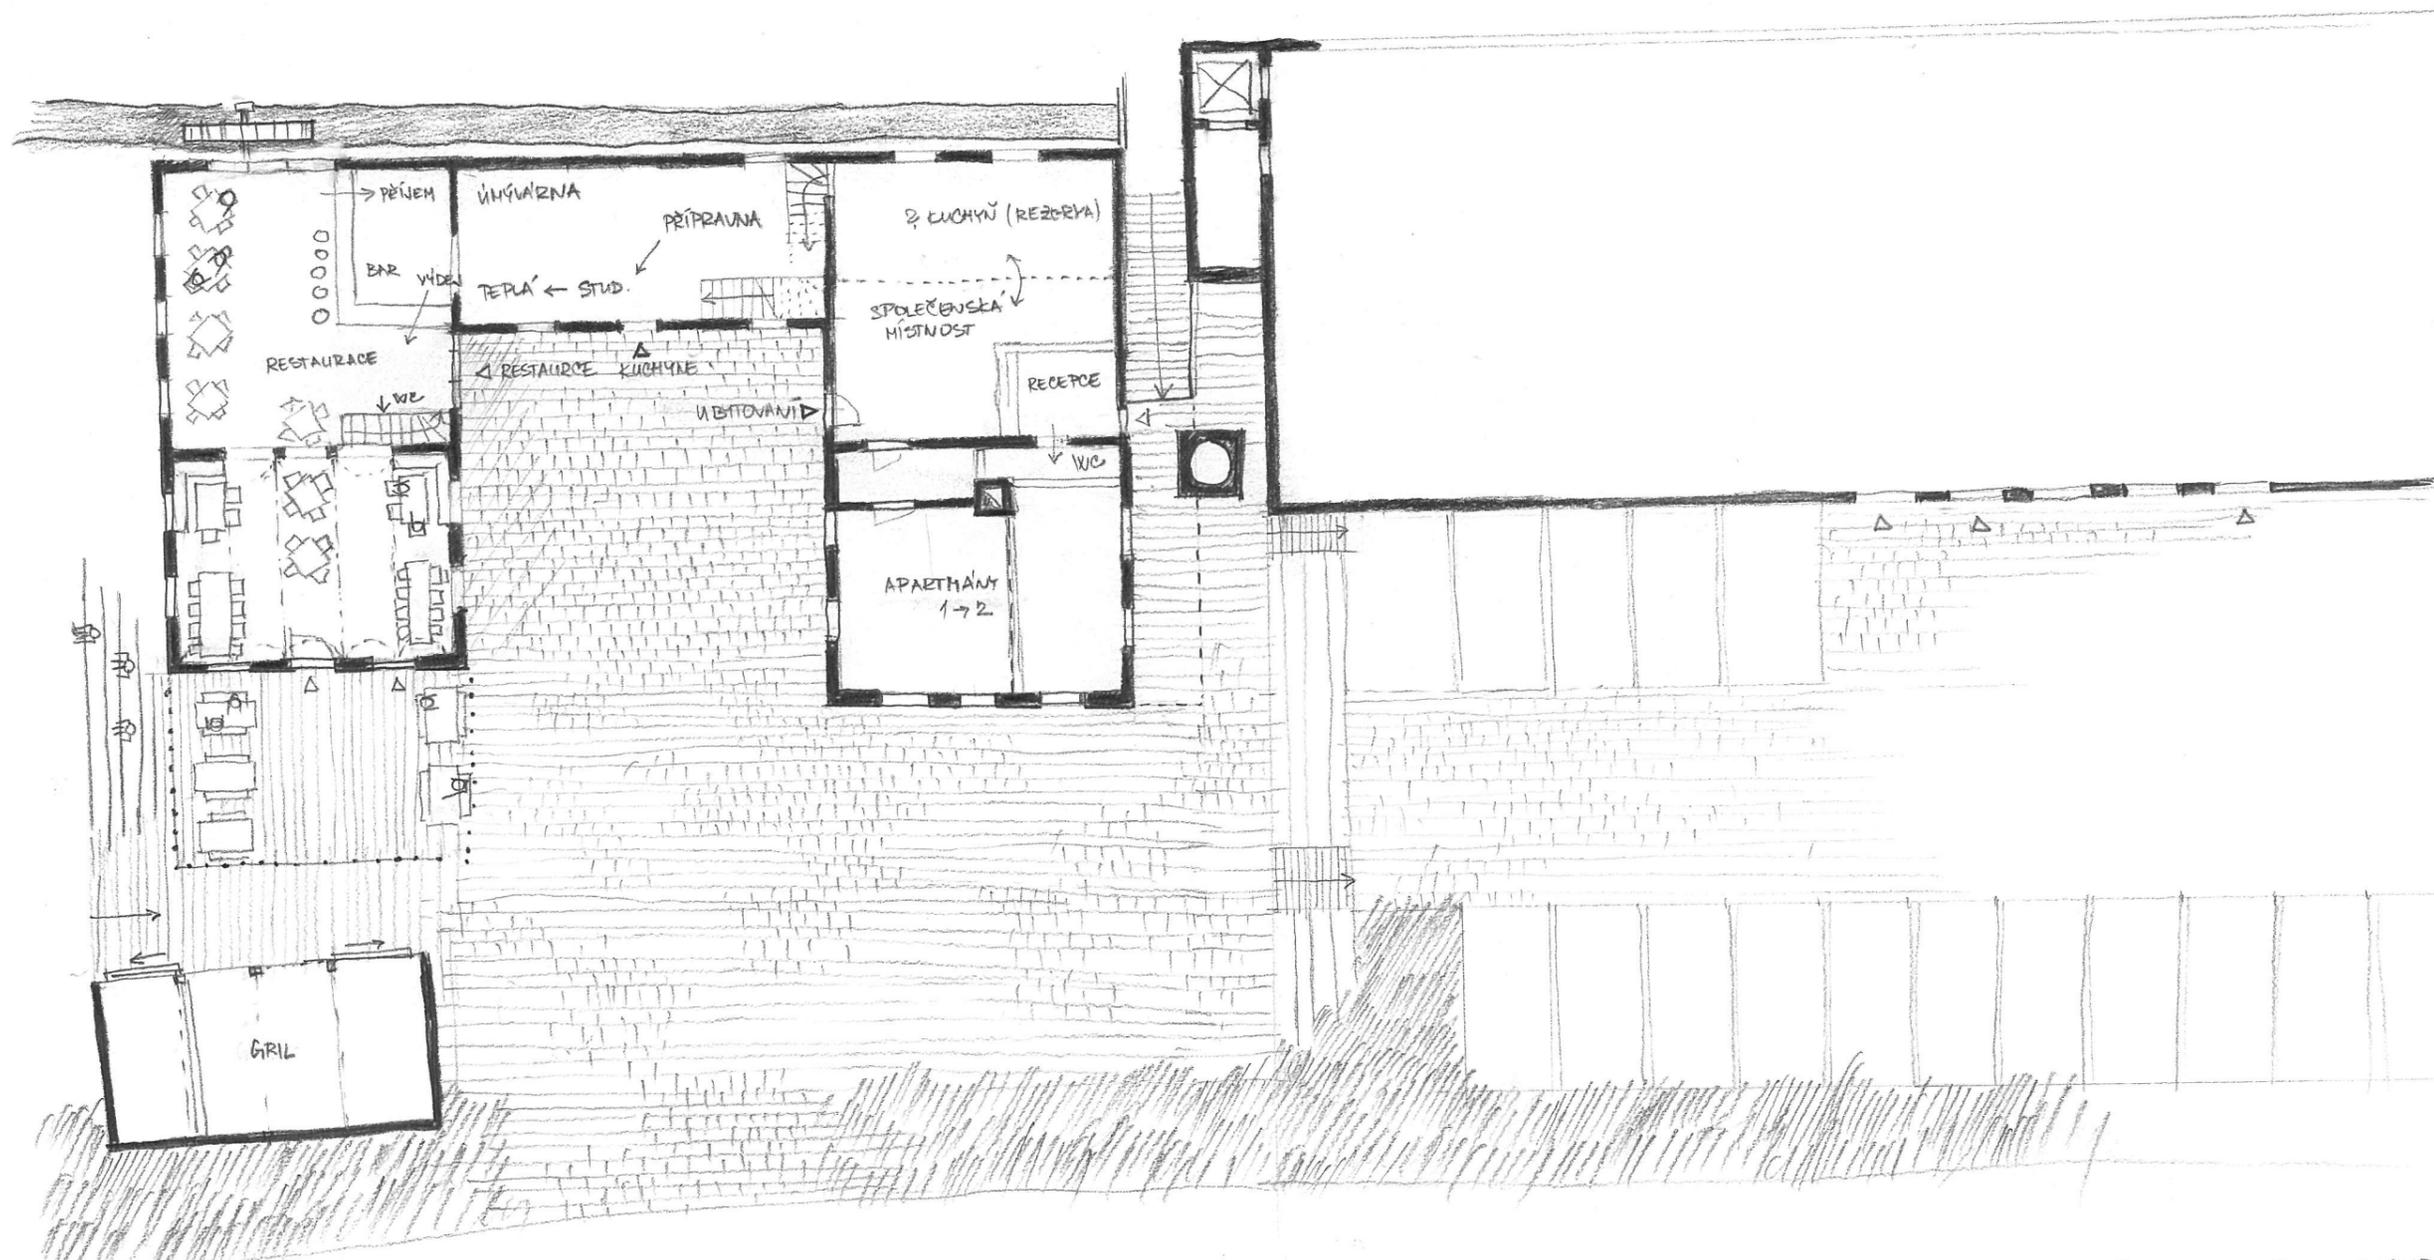


NOVÝ STAV - PŮDORYS 1NP
 m 1:200



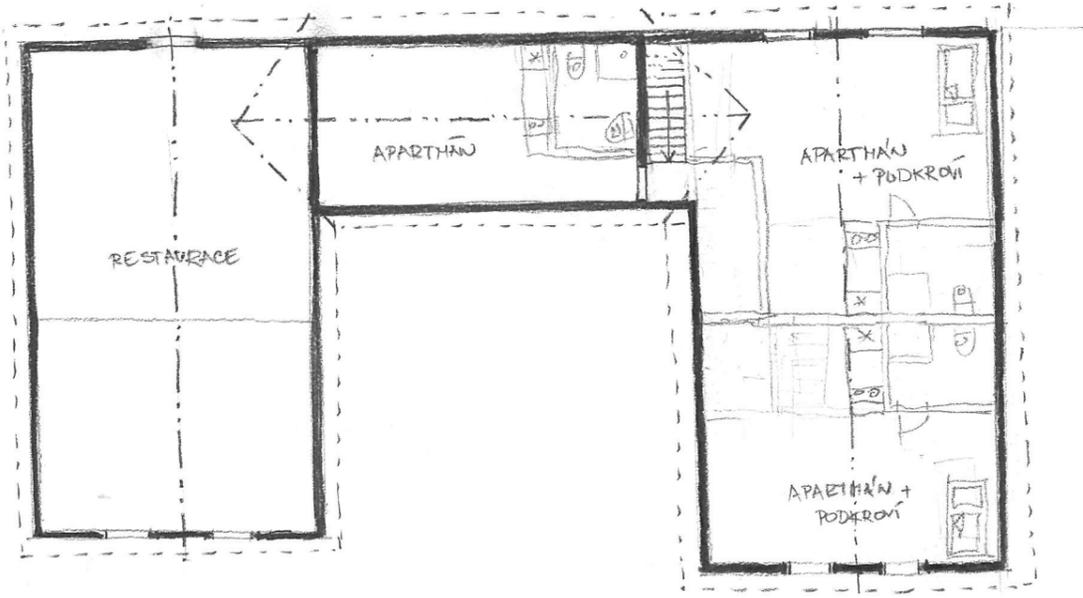


NOVÝ STAV - PŮDORYS 2NP
M 1:200

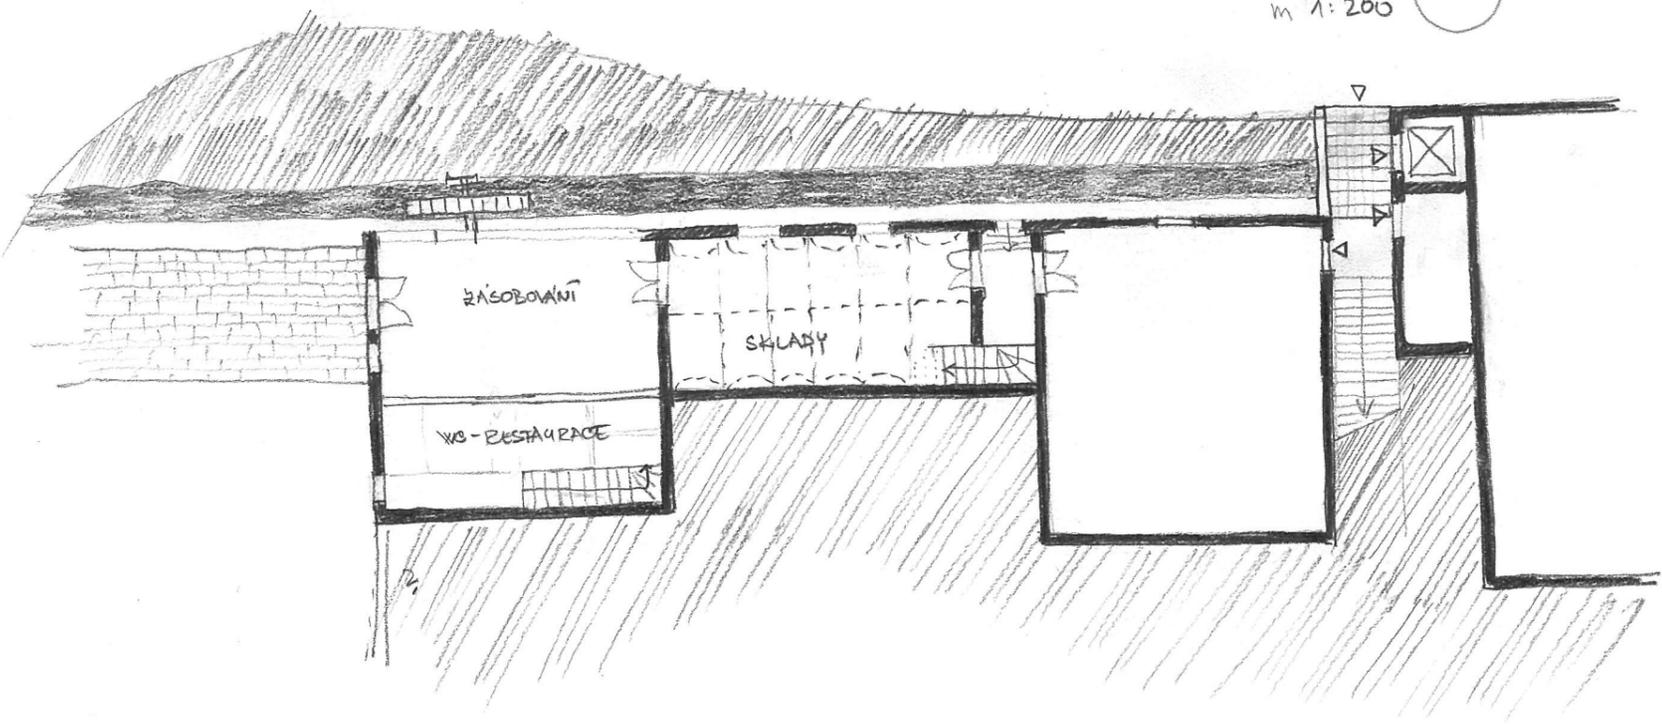

NOVÝ STAV - PŮDORYS 1PP
M 1:200



NOVÝ STAV - POHLED JIHOVÝCHODNÍ
M 1:200

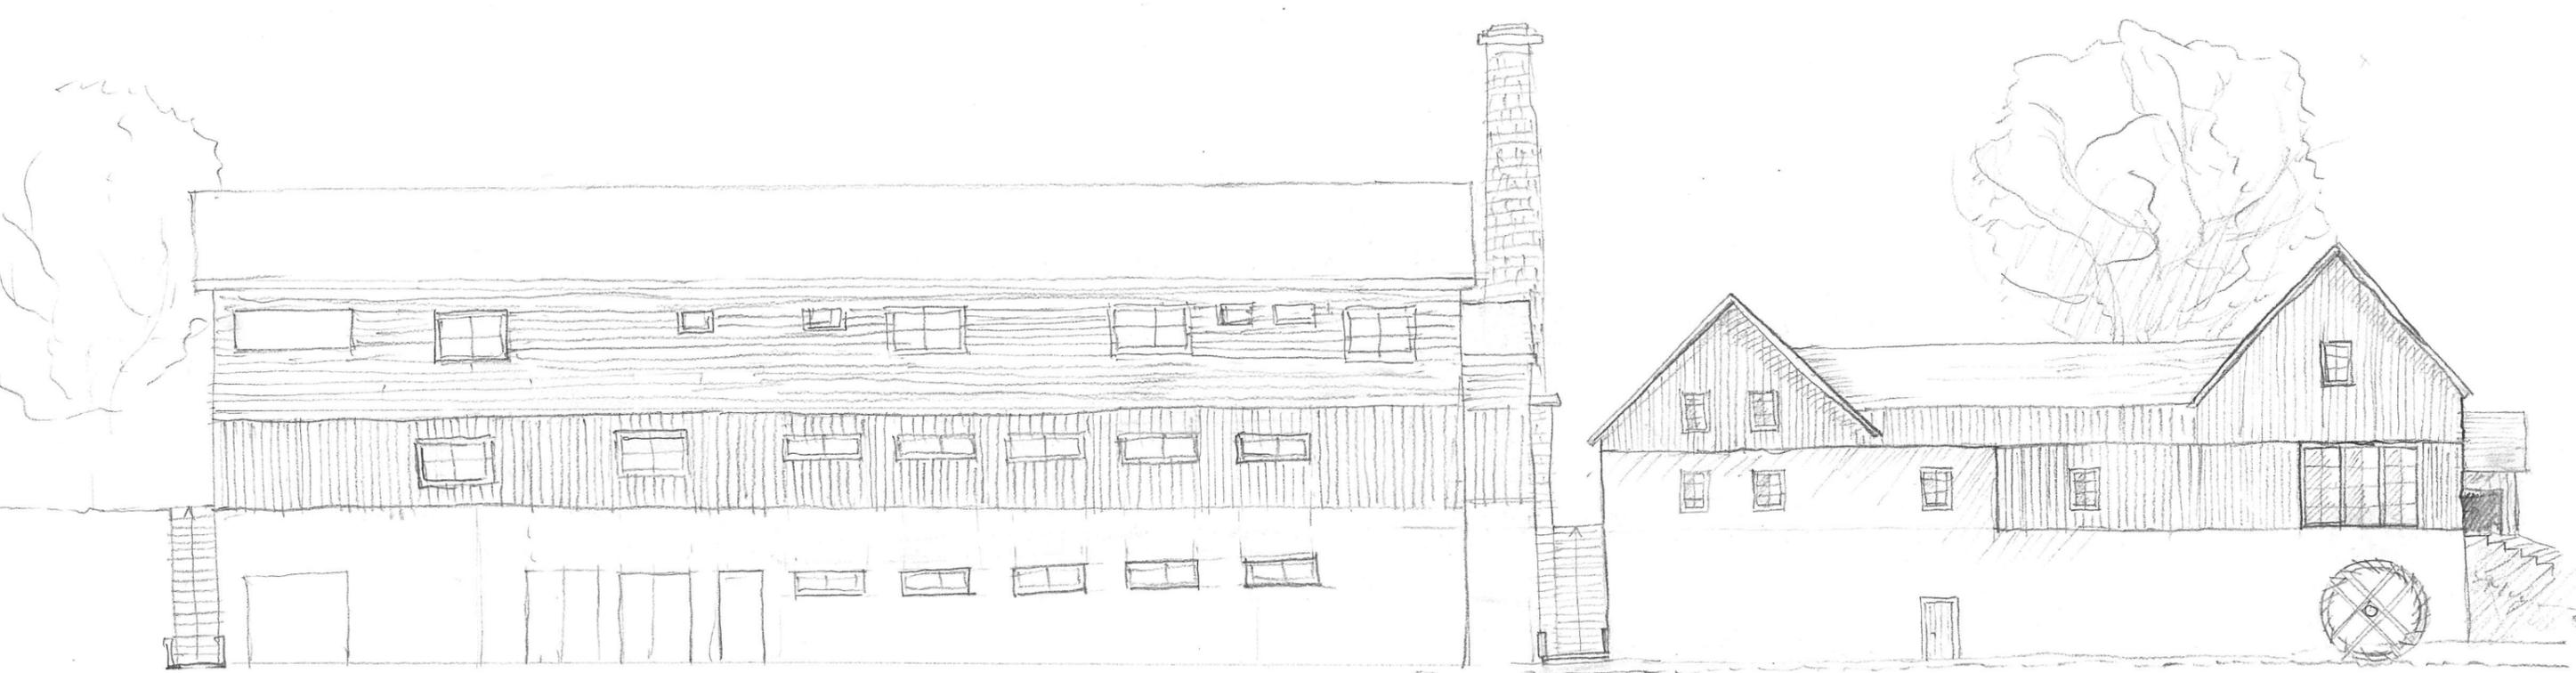

NOVÝ STAV - POHLED SEVEROZÁPADNÍ
M 1:200