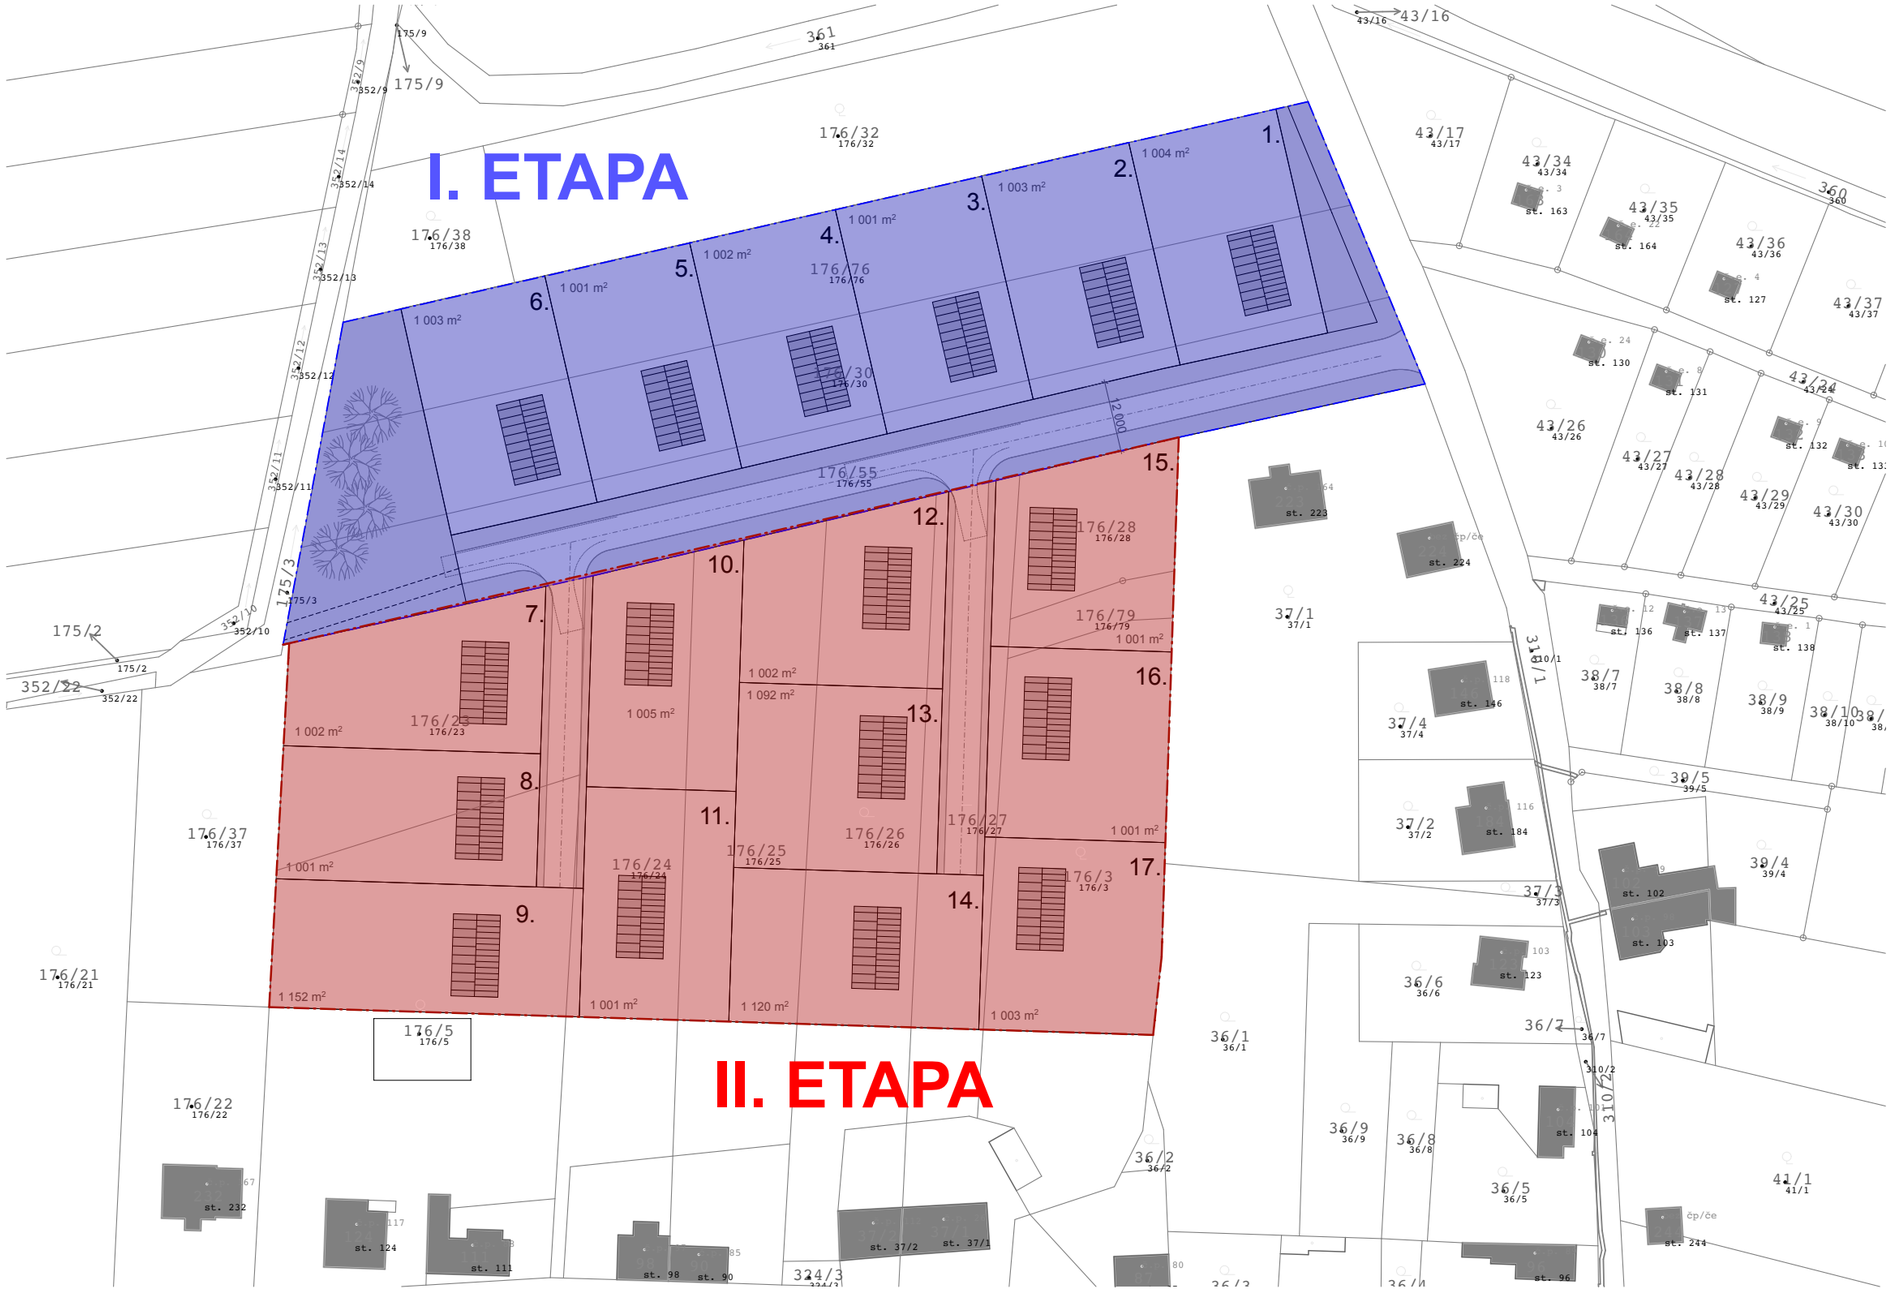
I. ETAPA
II. ETAPA
1.
2.
3.
4.
5.
6.
7.
8.
9.
10.
11.
12.
13.
14.
15.
16.
17.
1 004 m²
1 003 m²
1 001 m²
1 002 m²
1 001 m²
1 003 m²
1 002 m²
1 092 m²
1 005 m²
1 001 m²
1 002 m²
1 001 m²
1 152 m²
1 001 m²
1 120 m²
1 003 m²
12 000
176/32
176/38
176/76
176/30
176/55
176/28
176/79
176/23
176/24
176/25
176/26
176/27
176/3
176/37
176/21
176/5
176/22
175/9
175/2
175/3
352/22
352/10
352/11
352/12
352/13
352/14
361
360
43/16
43/17
43/34
43/35
43/36
43/37
43/24
43/26
43/27
43/28
43/29
43/30
43/25
38/7
38/8
38/9
38/10
39/5
39/4
37/1
37/4
37/2
37/3
36/6
36/7
36/1
36/2
36/9
36/8
36/5
41/1
310/1
310/2
st. 163
st. 164
st. 127
st. 130
st. 131
st. 132
st. 136
st. 137
st. 138
st. 223
st. 224
st. 146
st. 184
st. 102
st. 103
st. 123
st. 104
st. 244
st. 96
st. 232
st. 124
st. 111
st. 98
st. 90
st. 37/2
st. 37/1