




VÝKAZ DOSAVADNÍ STAV				
Označení pozemku parc. číslem	Druh pozemku		Označení pozemku parc. číslem	
	Výměra parcely		Způsob využití	
	ha	m ²		
923/3	*1)	93 62	orná půda	923/3
924/1	*2)	64 24	orná půda	924/1
				923/7
				923/8
				923/9
				924/3
				924/4
				924/5
	1	57 86		

*1) Změna výměry -3 m2 podle §37odst.(1) katastrál
*2) Rozdíl +1 m2 (bod 14.6 přílohy katastrální vyhlá

Údaje o BPEJ k parcelám nového stavu dle tohoto geom
v aplikaci Nahližení do KN na adrese https://nahlizeni

GEOMETRICKÝ PLÁN pro rozdělení pozemku	
Vyhotovitel:	Geodetická kancelář HM Skuteč s.r.o. Jiráskova 14, Skuteč tel: 774415591 IČO 27509770
Číslo plánu:	801-197/2026
Okres:	Pardubice
Obec:	Starý Mateřov
Kat. území:	Starý Mateřov
Mapový list:	Heřmanův Městec 0-2/13, DKM
Dosavadním vlastníkům pozemků byla poskytnuta možnost seznámit se v terénu s průběhem navržených nových hranic, které byly označeny předepsaným způsobem; viz seznam souřadnic	

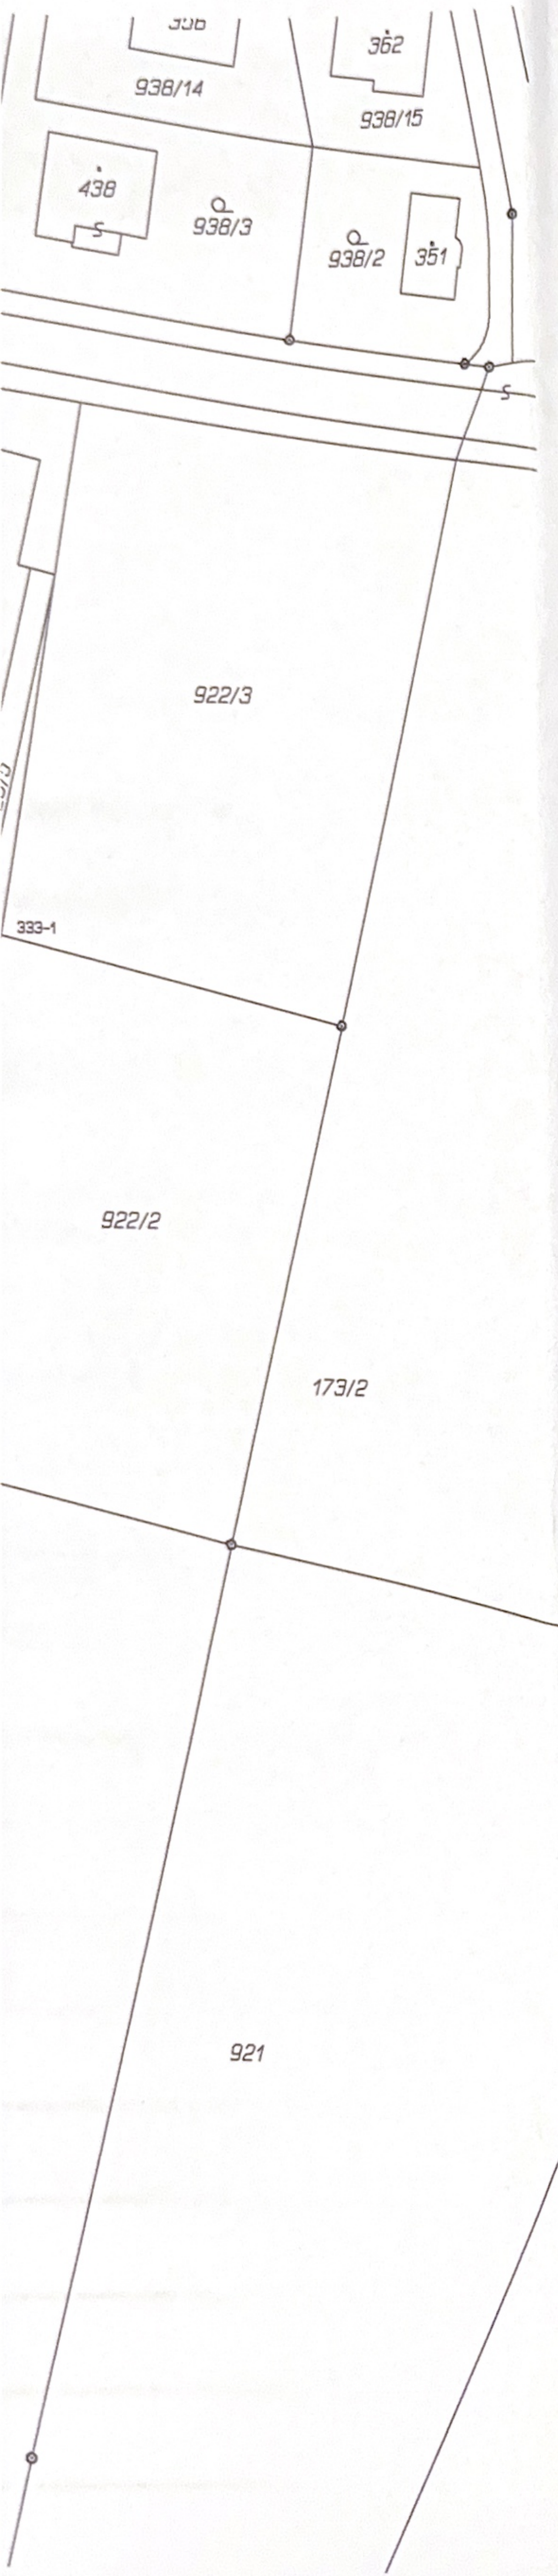

VÝKAZ DOSAVADNÍHO A NOVÉHO STAVU ÚDAJŮ KATASTRU NEMOVITOSTÍ																		
Dosavadní stav					Nový stav													
Označení pozemku parc. číslem	Výměra parcely		Druh pozemku	Způsob využití	Označení pozemku parc. číslem	Výměra parcely		Druh pozemku	Typ stavby	Způsob využití	Způsob využití	Způsob využití	Způsob využití	Porovnání se stavem evidence právních vztahů				
														Díl přechází z pozemku označeného v katastru nemovitostí	Číslo listu vlastnictví	Výměra dílu		Označení dílu
	ha	m²				ha	m²											
923/3	*1)	93	62	orná půda	923/3	39	66	orná půda				2	923/3	884	39	66		
					923/7	23	68	ostat. pl. jiná plocha			2	923/3	884	23	68			
					923/8	13	54	orná půda			2	923/3	884	13	54			
					923/9	16	71	orná půda			2	923/3	884	16	71			
					924/1	28	81	orná půda			2	924/1	884	28	81			
924/1	*2)	64	24	orná půda	924/3	13	74	ostat. pl. jiná plocha				2	924/1	884	13	74		
					924/4	9	99	orná půda			2	924/1	884	9	99			
					924/5	11	71	orná půda			2	924/1	884	11	71			

*1) Změna výměry -3 m2 podle §37odst.(1) katastrální vyhlášky u parcely č.923/3
*2) Rozdíl +1 m2 (bod 14.6 přílohy katastrální vyhlášky) u dosavadní parcely č.924/1

Seznam souřadnic (S-JTSK)					
Číslo bodu	Souřadnice pro zápis do KN		X	Kód kv.	Poznámka
	Y				
162-101	652474.80	1064395.99	3		dr.kolík
162-102	652499.92	1064542.63	3		dr.kolík
162-103	652524.92	1064688.68	3		dr.kolík
162-106	652473.62	1064544.96	3		dr.kolík
162-107	652498.48	1064690.10	3		dr.kolík
162-109	652436.12	1064548.69	3		dr.kolík
162-110	652460.67	1064692.13	3		dr.kolík
333-1	652422.21	1064467.48	3		dr.kolík
333-2	652432.65	1064528.45	3		pov.mezník
788-6	652456.71	1064446.23	3		roh budovy
1	652492.10	1064497.00	3		dr.k.-bod ohr.zem.činnost
2	652429.89	1064512.32	3		dr.k.-bod ohr.zem.činnost
3	652498.65	1064535.24	3		dr.k.-bod ohr.zem.činnost
4	652435.78	1064546.69	3		dr.k.-bod ohr.zem.činnost
5	652506.16	1064579.10	3		dr.k.-bod ohr.zem.činnost
6	652443.28	1064590.50	3		dr.k.-bod ohr.zem.činnost
7	652466.49	1064503.31	3		dr.k.-bod ohr.zem.činnost
8	652472.76	1064539.95	3		dr.k.-bod ohr.zem.činnost
9	652480.27	1064583.79	3		dr.k.-bod ohr.zem.činnost

Údaje o BPEJ k parcelám nového stavu dle tohoto geometrického plánu budou převzaty z RÚIAN a jsou po dobu do příslušného zápisu do katastru dostupné v aplikaci Nahlížení do KN na adrese <https://nahlizeniidokn.cuzk.gov.cz> v části Informace z katastrálního území.

GEOMETRICKÝ PLÁN pro rozdělení pozemku	Geometrický plán ověřil autorizovaný zeměměřický inženýr:		Stejnopis ověřil autorizovaný zeměměřický inženýr:	
	Jméno, příjmení: Ing. Dita Myšková		Jméno, příjmení: Ing. Dita Myšková	
	Číslo položky rejstříku autorizovaných zeměměřických inženýrů: 2525		Číslo položky rejstříku autorizovaných zeměměřických inženýrů: 2525	
	Dne: 11. července 2026 Číslo: 173/2026		Dne: 20.7.2026 Číslo: 266/2026	
	Náležitosti a přesnosti odpovídá právním předpisům.		Tento stejnopis odpovídá geometrickému plánu v elektronické podobě uloženému v dokumentaci katastrálního úřadu.	
Vyhotovitel: Geodetická kancelář HM Skuteč s.r.o. Jiráskova 14, Skuteč tel: 774415591 IČO 27509770	Katastrální úřad souhlasí s očiskováním parcel		Ověření stejnopisu geometrického plánu v listinné podobě.	
Číslo plánu: 801-197/2026	Andrea Medková KÚ pro Pardubický kraj KP Pardubice PGP 1421/2026-606 2026.07.17 10:52:52 +02'00'			
Okres: Pardubice				
Obec: Starý Mateřov				
Kat. území: Starý Mateřov				
Mapový list: Heřmanův Městec 0-2/13, DKM				
Dosavadním vlastníkům pozemků byla poskytnuta možnost seznámit se v terénu s průběhem navrhovaných nových hranic, které byly označeny předepsaným způsobem: viz seznam souřadnic				