


STUDIE – POHLED ZÁPADNÍ

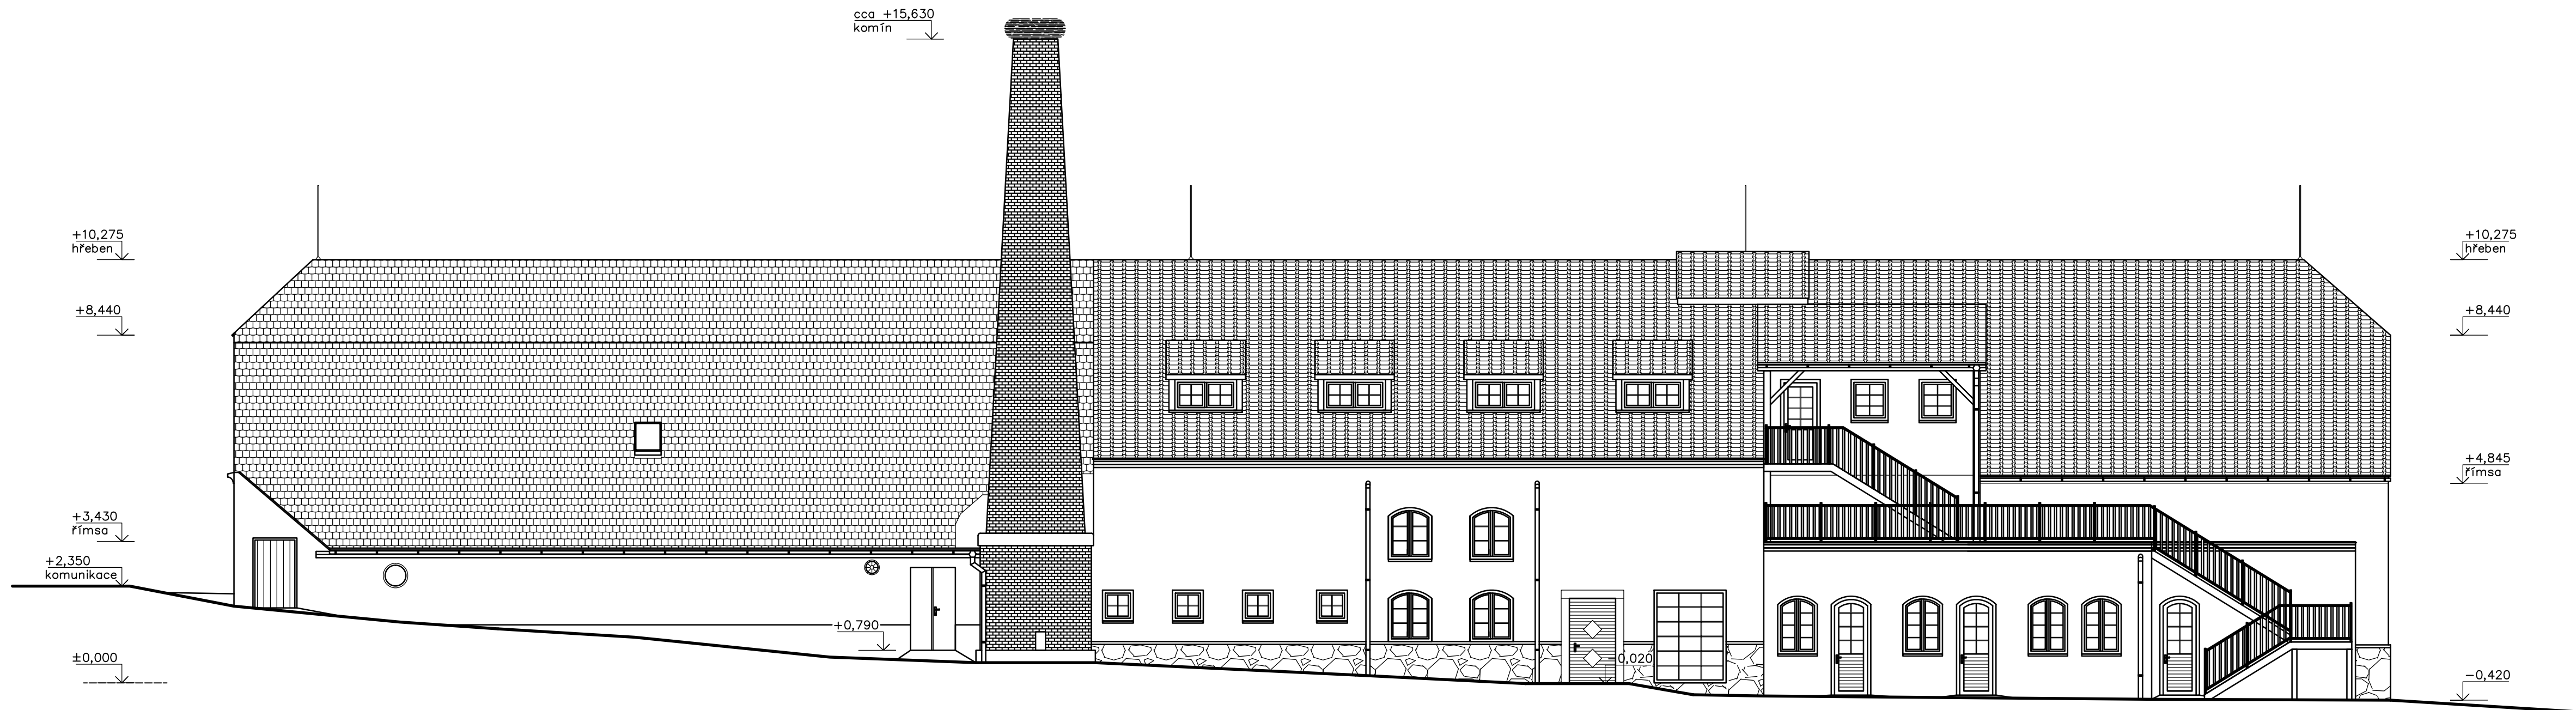

±0,000=STÁVAJÍCÍ PODLAHA OBJEKTU

zodpovědný projektant	vypracoval	Ing. Stanislav MĚRTL	
ING. STANISLAV MĚRTL	ING. ONDŘEJ BERKA	PROJEKTOVÁNÍ STAVEB A INŽENÝRSKÁ ČINNOST 588 42 VĚTRNÝ JENÍKOV 245 tel.: 567 275 387, mob.tel.: 607 753 889 IČO: 627 94 931 e-mail: stanislav.mertl@quick.cz	
investor:	Česká whisky s.r.o., L. Pokorného 59/3, 674 01 Třebíč		
akce	STUDIE NOVÉHO VYUŽITÍ ČÁSTI LIHOVARU ŠEBKOVICE parc.č. st.9, k.ú. Milatice	datum	IV/2017
		účel	STUDIE
		číslo zakázky	22/17
		měřítko	č.v.
obsah	STUDIE – POHLED ZÁPADNÍ	1:100	03